


SCHEMA 13: DEFERIZZATORE + DECLORATORE + FILTRO ARSENICO + SERBATOIO

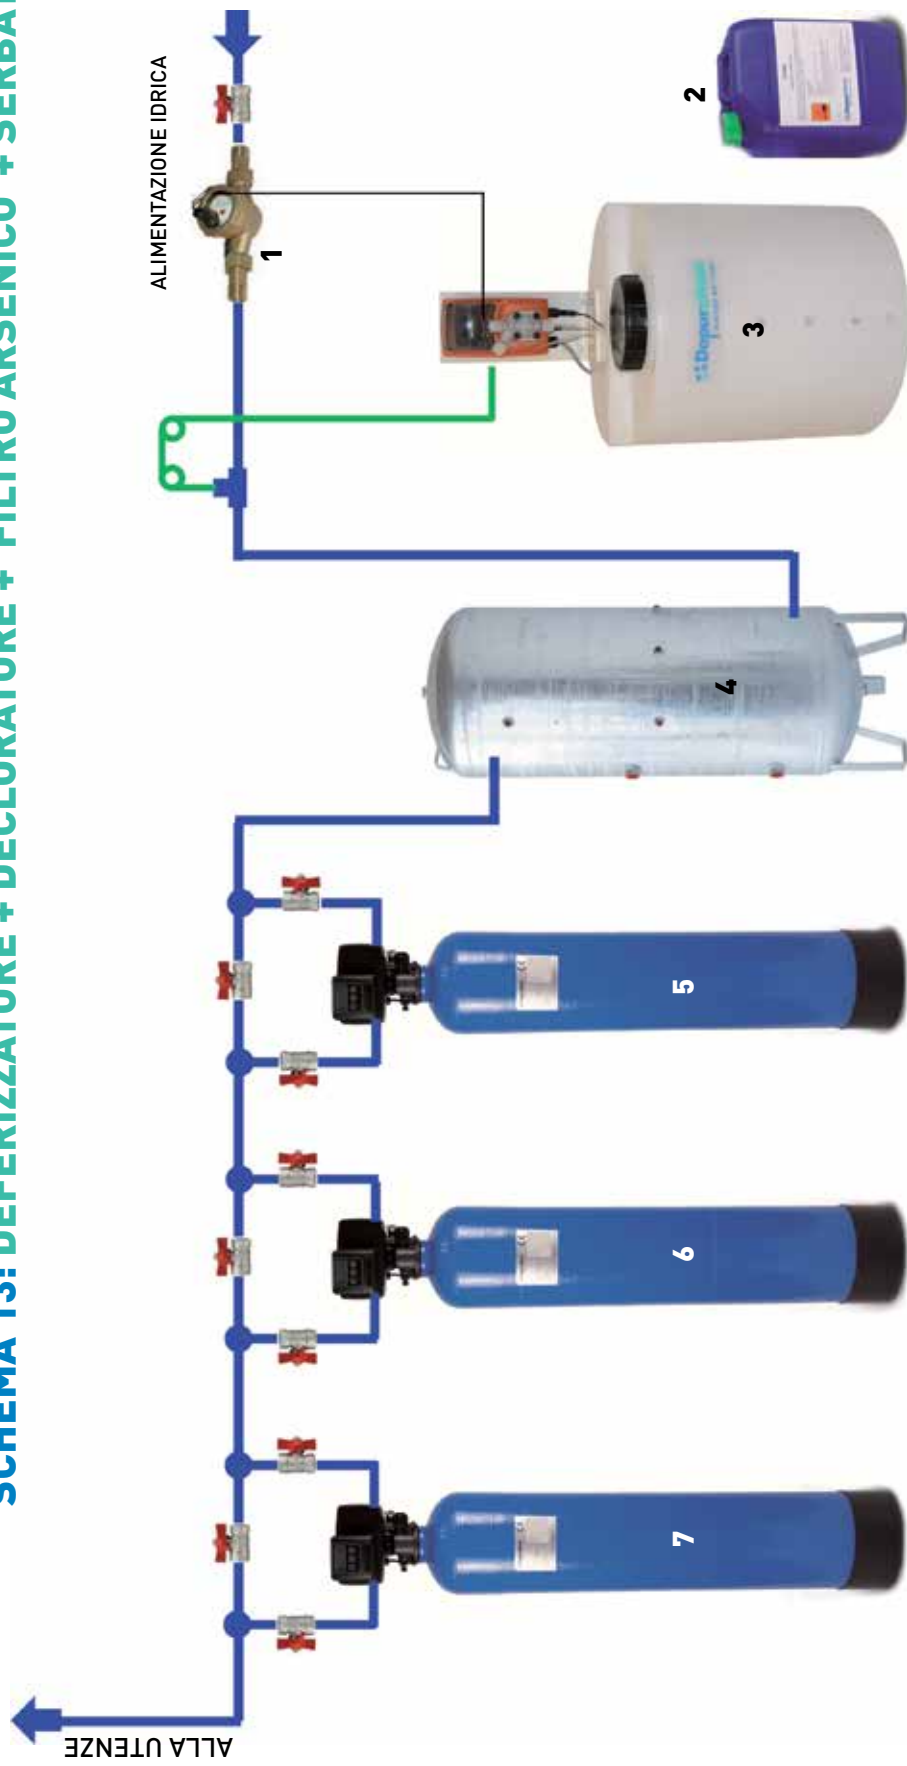

LEGENDA:

1. CONTATORE VOLUMETRICO LANCIAMPULSI CV
2. IPOCLORITO DI SODIO IPOX 14-25
3. STAZIONE DIDOSAGGIO CHEMIPUMP-C
4. SERBATOIO ACCUMULO ZINCATO
5. FILTRO DEFERIZZATORE DEF
6. FILTRO DECLORATORE DC
7. FILTRO RIMOZIONE ARSENICO ARSE