


SCHEMA 14 : FILTRO + DOSATORE POLIFOSFATO LIQUIDO PER IMPIANTO DOMESTICO < 100KW

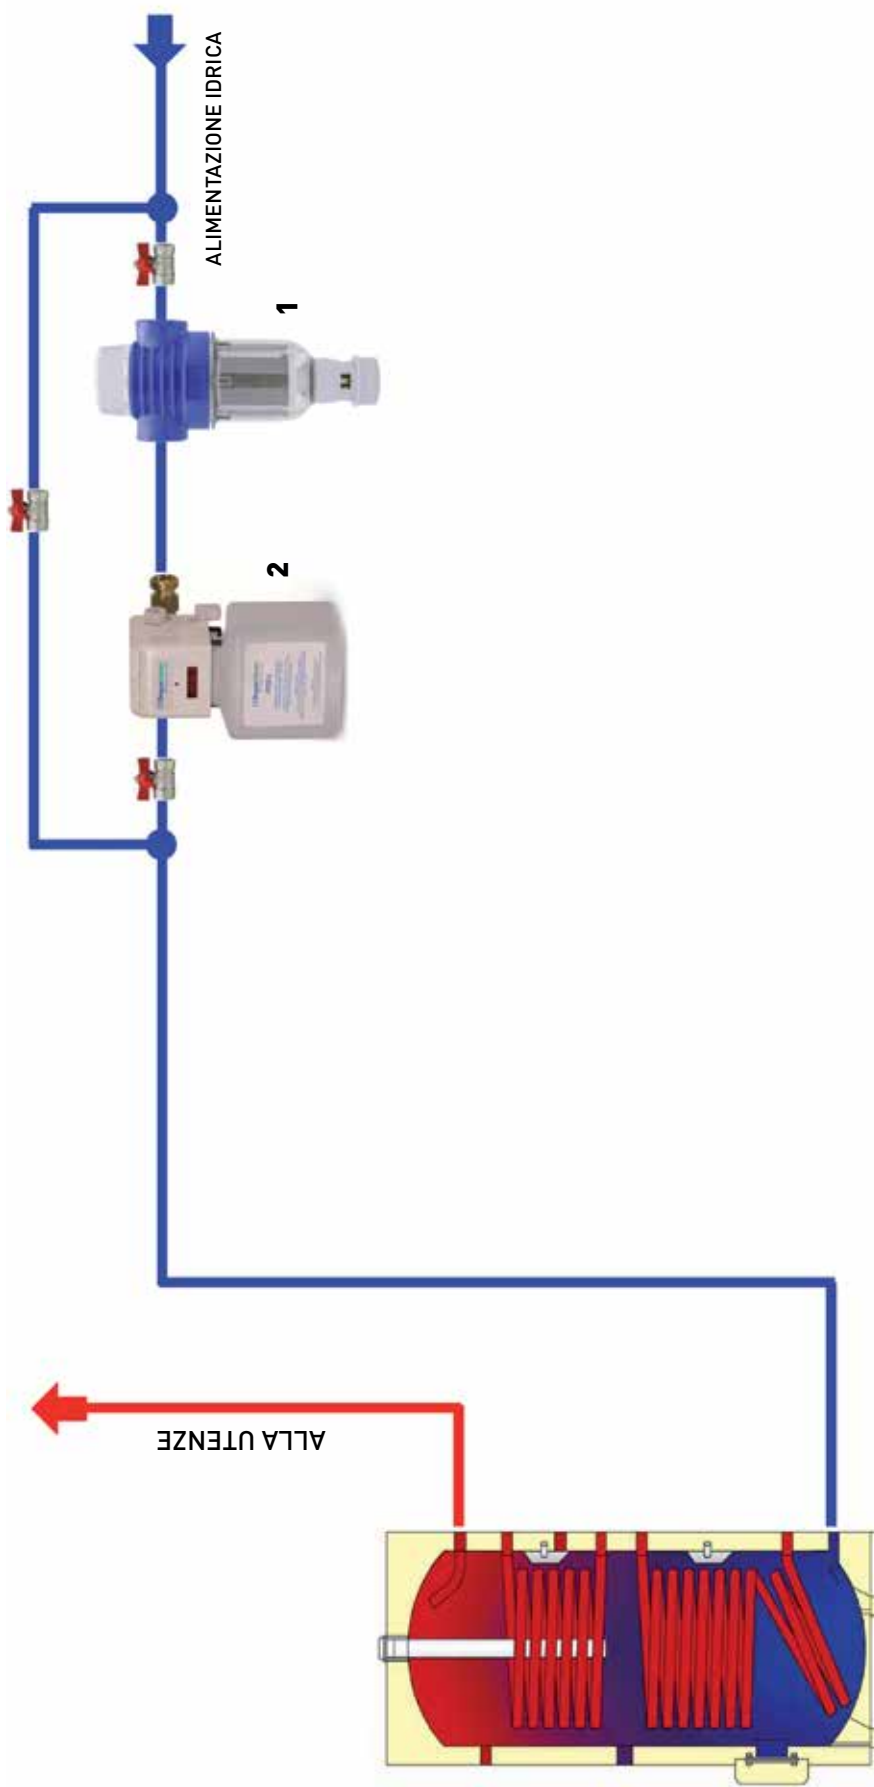

- LEGENDA:**
1. FILTRO AUTOPULENTE MANUALE DEPY
 2. DOSATORE POLIFOSFATO LIQUIDO PDL