


SCHEMA 17 : FILTRO + ADDOLCITORE + ANTINCROSTANTE PER IMPIANTO CENTRALIZZATO >100KW

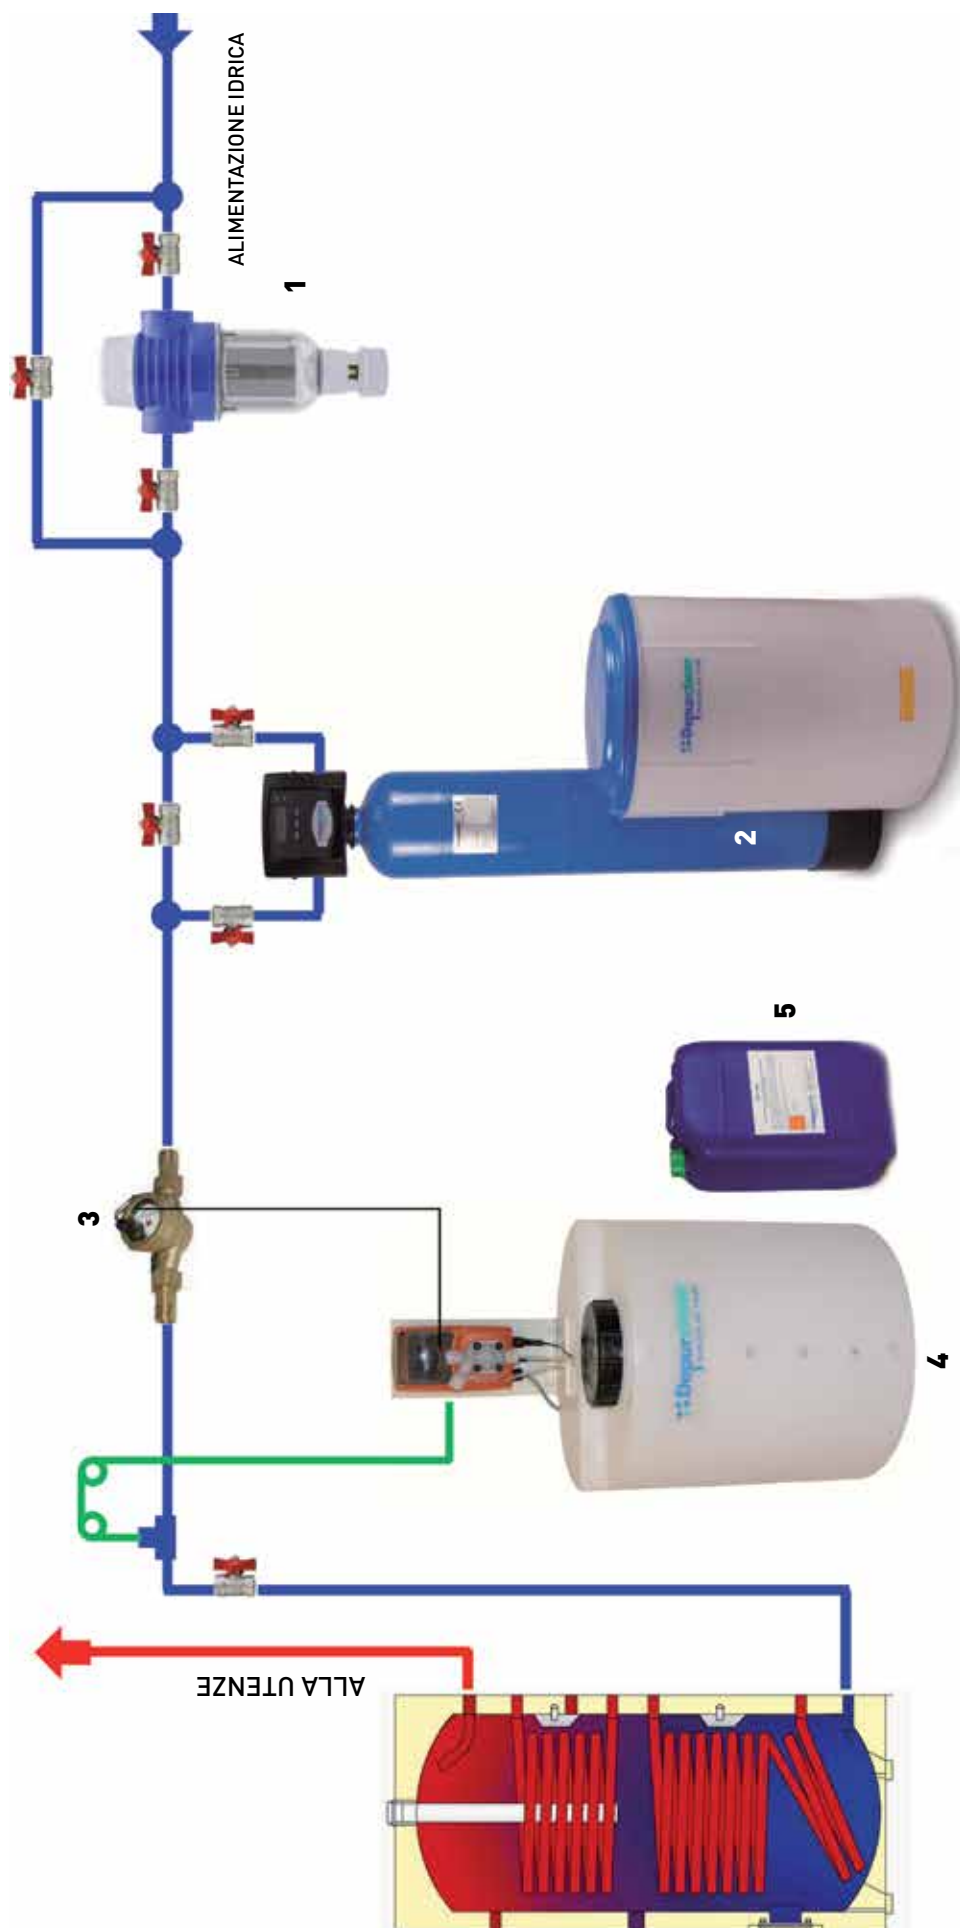

LEGENDA:

1. FILTRO AUTOPULENTE MANUALE DEPY
2. ADDOLCITORE 2 ELEMENTI ET/EV/LUX
3. CONTATORE VOLUMETRICO LANCIAMPULSI CV
4. STAZIONE DIDOSAGGIO CHEMIPUMP-C
5. ANTINCROSTANTE USO ALIMENTARE PSL-4BL